

# Bytový komplex Panorama Plzeň

Generální projektant:


A.S.S.A. architekti s.r.o.  
 Perlová 7, 301 00 Plzeň  
 tel. +420 377236429  
 www.assa.cz





Sekce domu		C
Podlaží		2.NP
Typ bytu		3+kk
Byt		C.202
Číslo	Místnost	m <sup>2</sup>
C.202.01	Předsíň	15.60
C.202.02	Koupelna	7.15
C.202.03	WC	1.80
C.202.04	Obývací pokoj + kk	42.05
C.202.05	Pokoj	12.58
C.202.06	Ložnice	13.77
C.202.07	Komora	4.28
Celkem		97,23
C.202.08	Předzahrádka	69.73



SITUAČNÍ UMÍSTĚNÍ

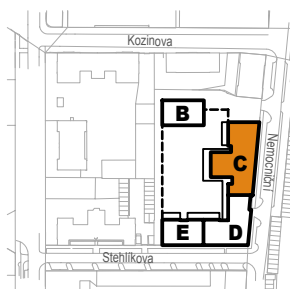

UMÍSTĚNÍ BYTU VE 2.NP SEKCE "C"

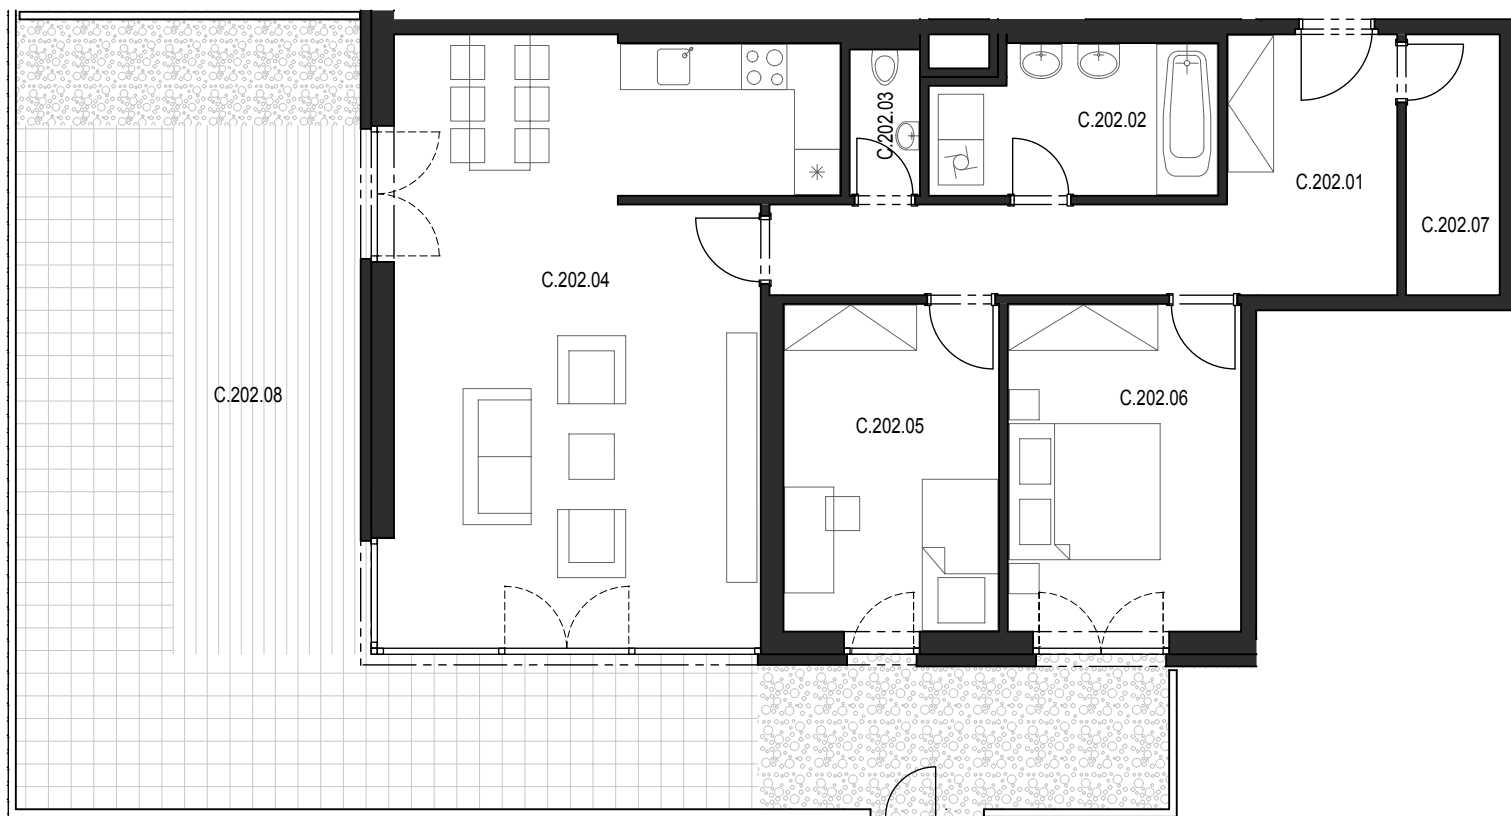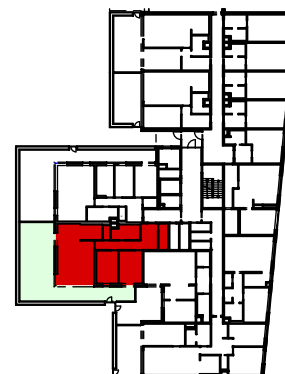

0 1m 2m 3m 4m 5m 6m

