


Bytový komplex Panorama Plzeň

Generální projektant:


A.S.S.A. architekti s.r.o.
Perlová 7, 301 00 Plzeň
tel. +420 377236429
www.assa.cz

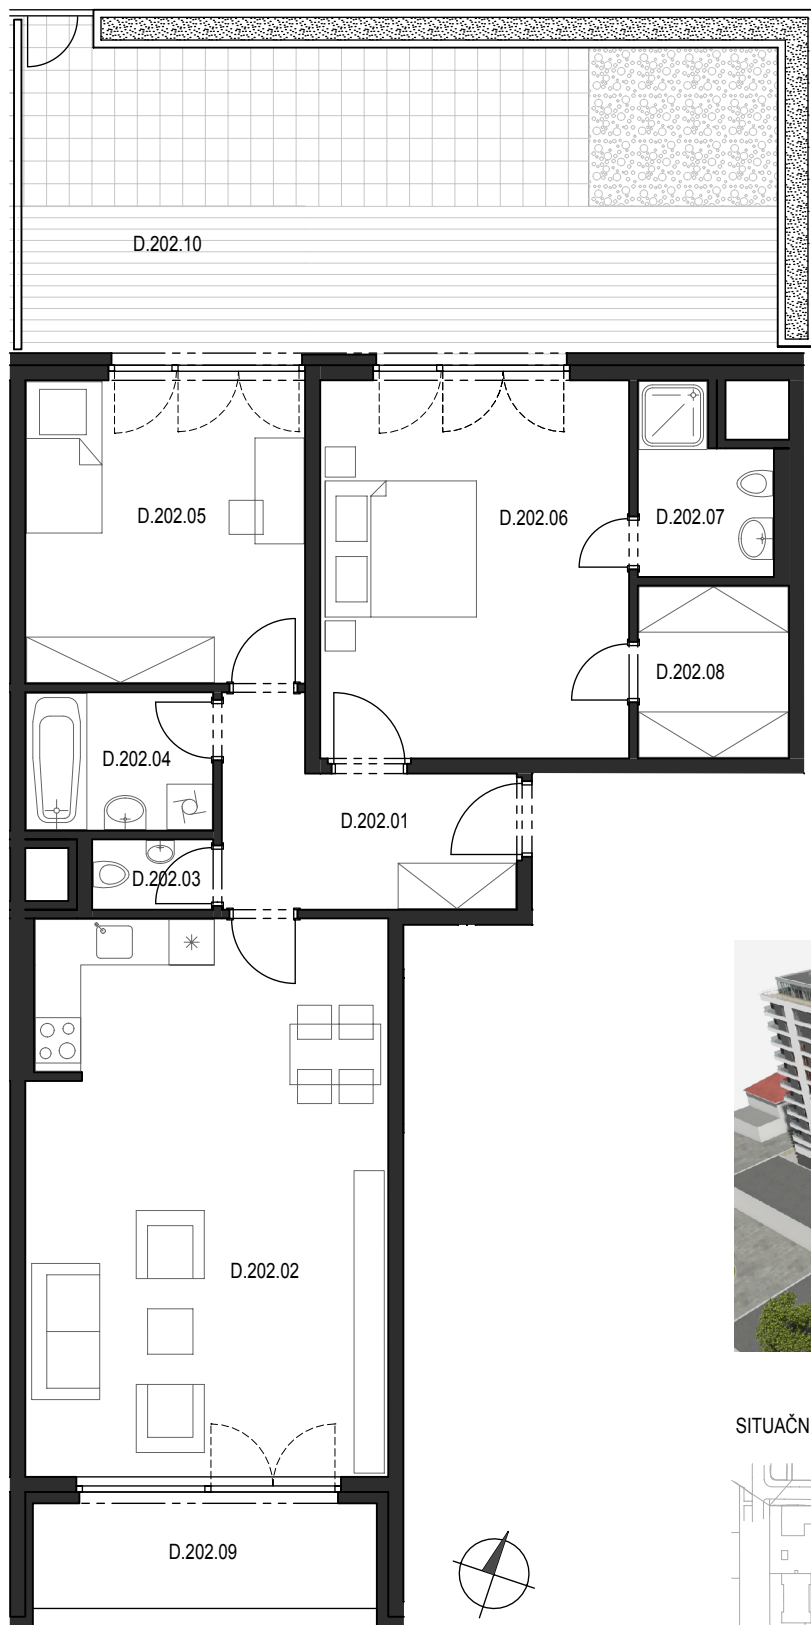

Sekce domu		D
Podlaží		2.NP
Typ bytu		3+kk
Byt		D.202
Číslo	Místnost	m2
D.202.01	Předsíň	8.74
D.202.02	Obývací pokoj + kk	35.13
D.202.03	WC	1.49
D.202.04	Koupelna	4.55
D.202.05	Pokoj	15.15
D.202.06	Ložnice	20.81
D.202.07	Koupelna	3.97
D.202.08	Šatna	4.65
Celkem		94,49
D.202.09	Lodžie	6.38
D.202.10	Předzahrádka	41.63



SITUAČNÍ UMÍSTĚNÍ

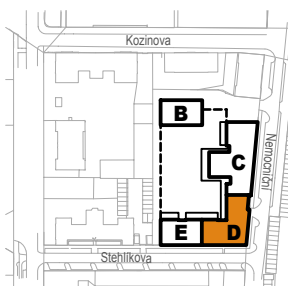

UMÍSTĚNÍ BYTU VE 2.NP SEKCE "D"



0 1m 2m 3m 4m 5m 6m