


Bytový komplex Panorama Plzeň

Generální projektant:


A.S.S.A. architekti s.r.o.
 Perlová 7, 301 00 Plzeň
 tel. +420 377236429
 www.assa.cz




Sekce domu		E
Podlaží		2.NP
Typ bytu		3+kk
Byt		E.205
Číslo	Místnost	m2
E.205.01	Předsíň	8.74
E.205.02	Obývací pokoj + kk	35.13
E.205.03	WC	1.49
E.205.04	Koupelna	4.55
E.205.05	Pokoj	15.15
E.205.06	Ložnice	20.81
E.205.07	Koupelna	3.97
E.205.08	Šatna	4.65
Celkem		94,49
E.205.09	Lodžie	6.38
E.205.10	Předzahrádka	41.62

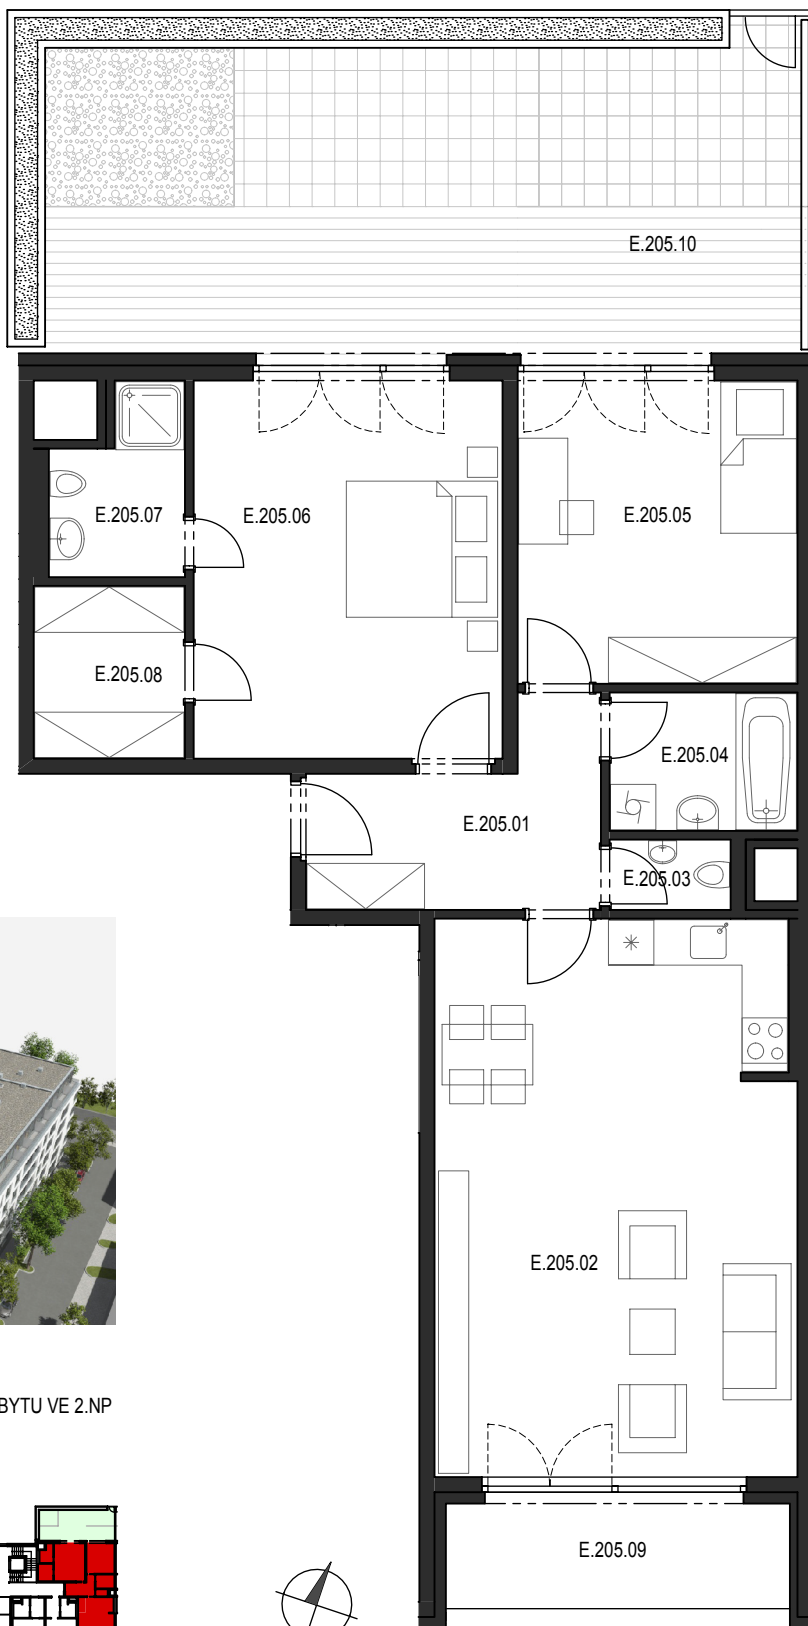

SITUAČNÍ UMÍSTĚNÍ

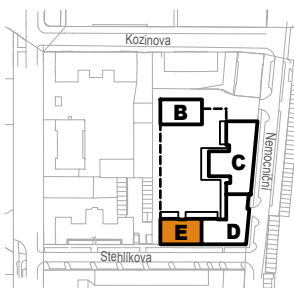

UMÍSTĚNÍ BYTU VE 2.NP
 SEKCE "E"

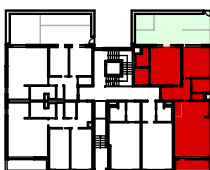

0 1m 2m 3m 4m 5m 6m